


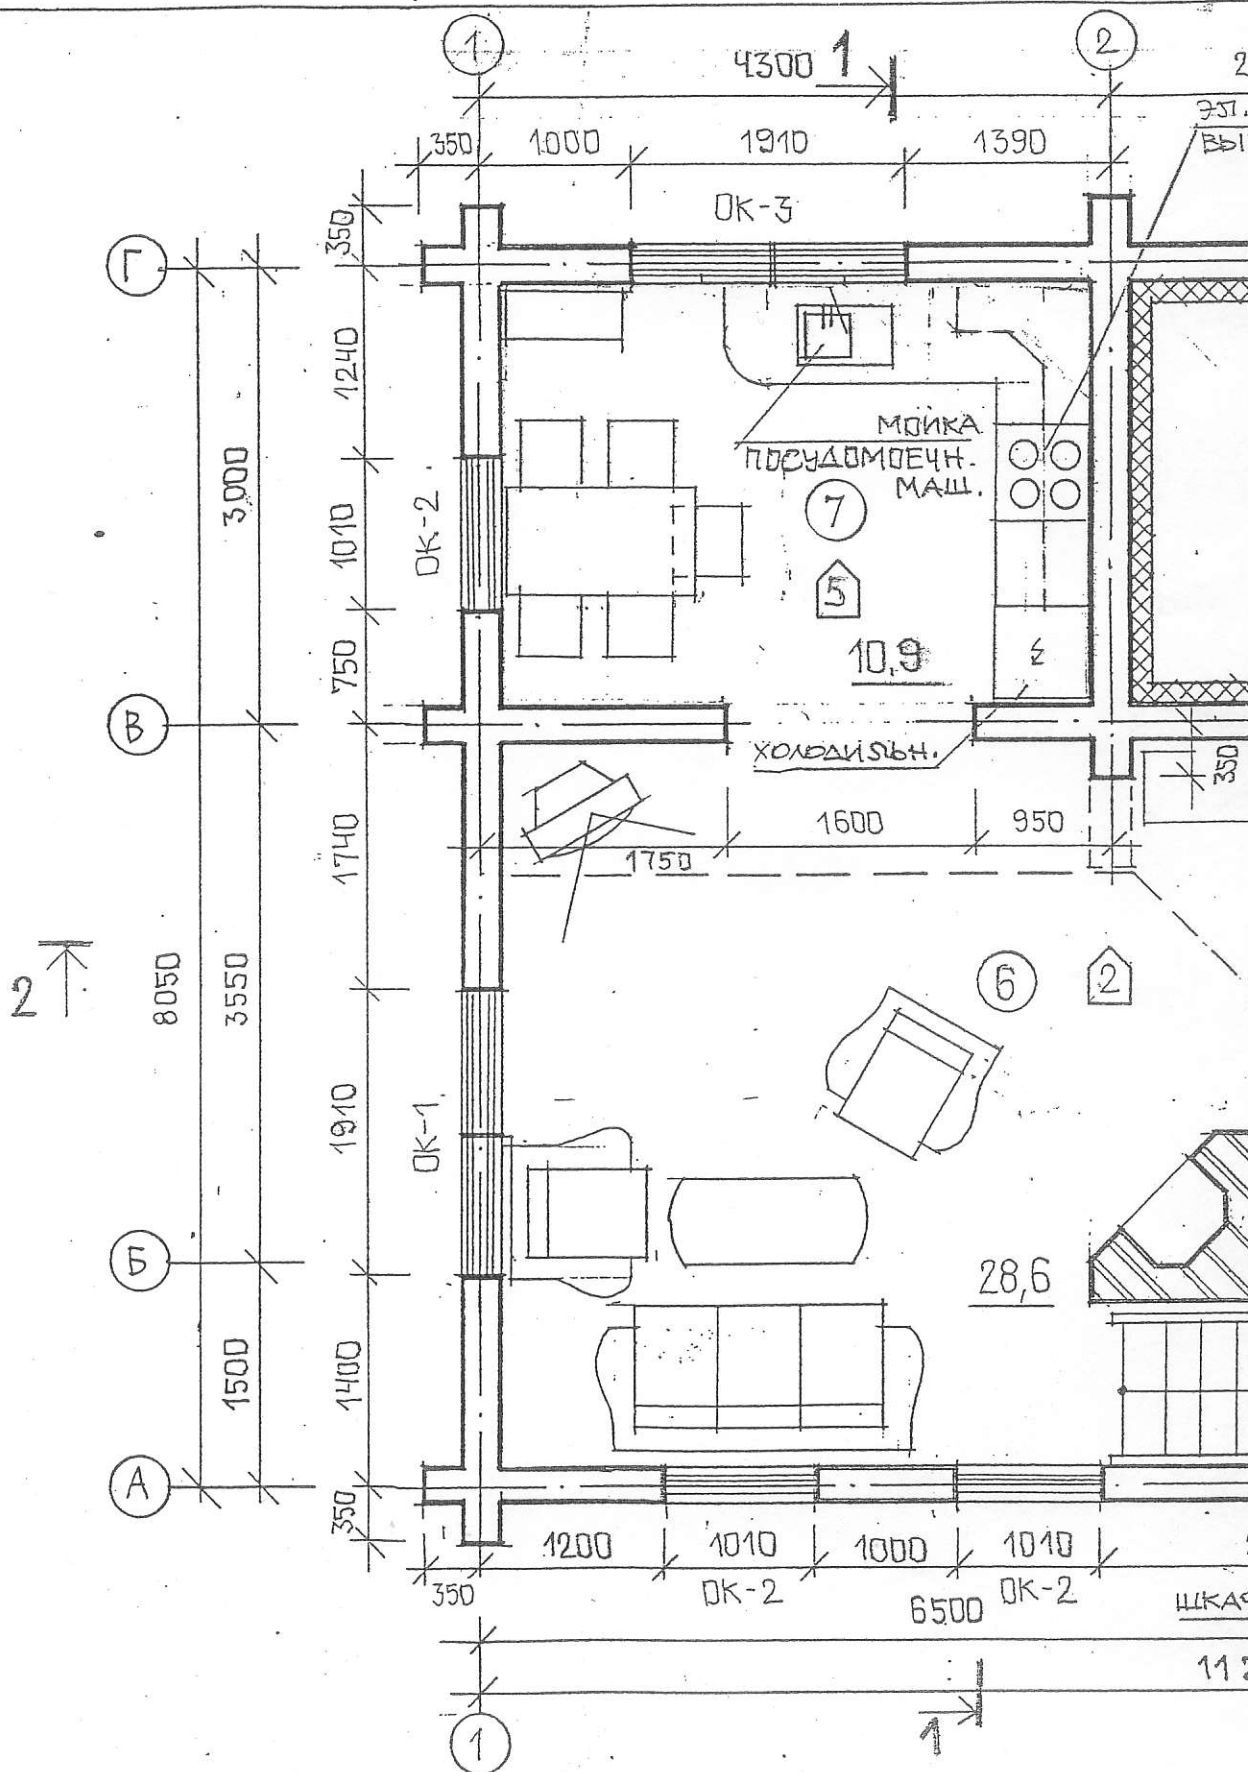

№ пом.	НАИМЕНОВАНИЕ	ПЛОЩ. М ²
1	ТЕРРАСА	8,0
2	ТАМБУР	2,8
3	ПРИХОЖАЯ	7,6
4	ДУШЕВАЯ	13,2

№ пом.	НАИМЕНОВАНИЕ	
5	САУНА	
6	ГОСТИНАЯ	
7	КУХНЯ-СТОЛОВАЯ	