


Е 3 2-2

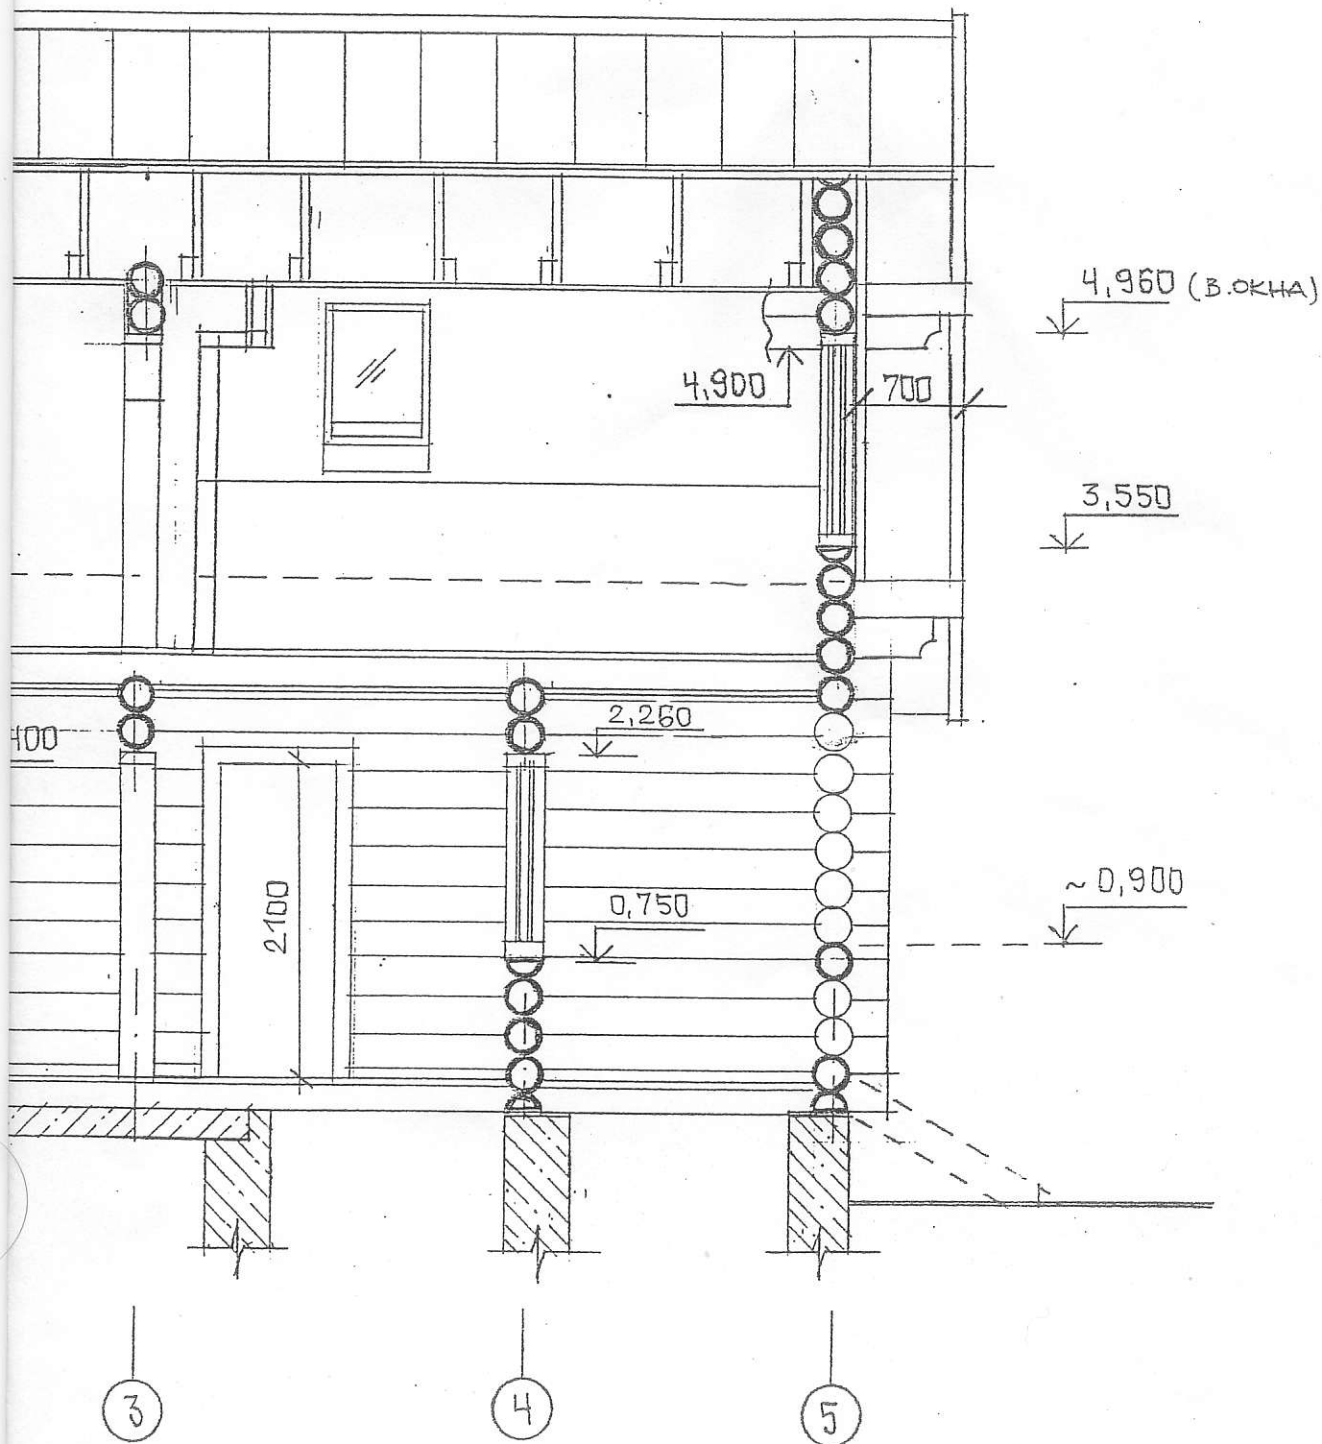

			-АС		
			СТАДИЯ	ЛИСТ	ЛИСТОВ
			Р	6	
АРХИТ.	ГОРБУНОВ	<i>[Signature]</i>	ЗАГОРОДНЫЙ ДОМ, тип 4		
			РАЗРЕЗ 2-2		