


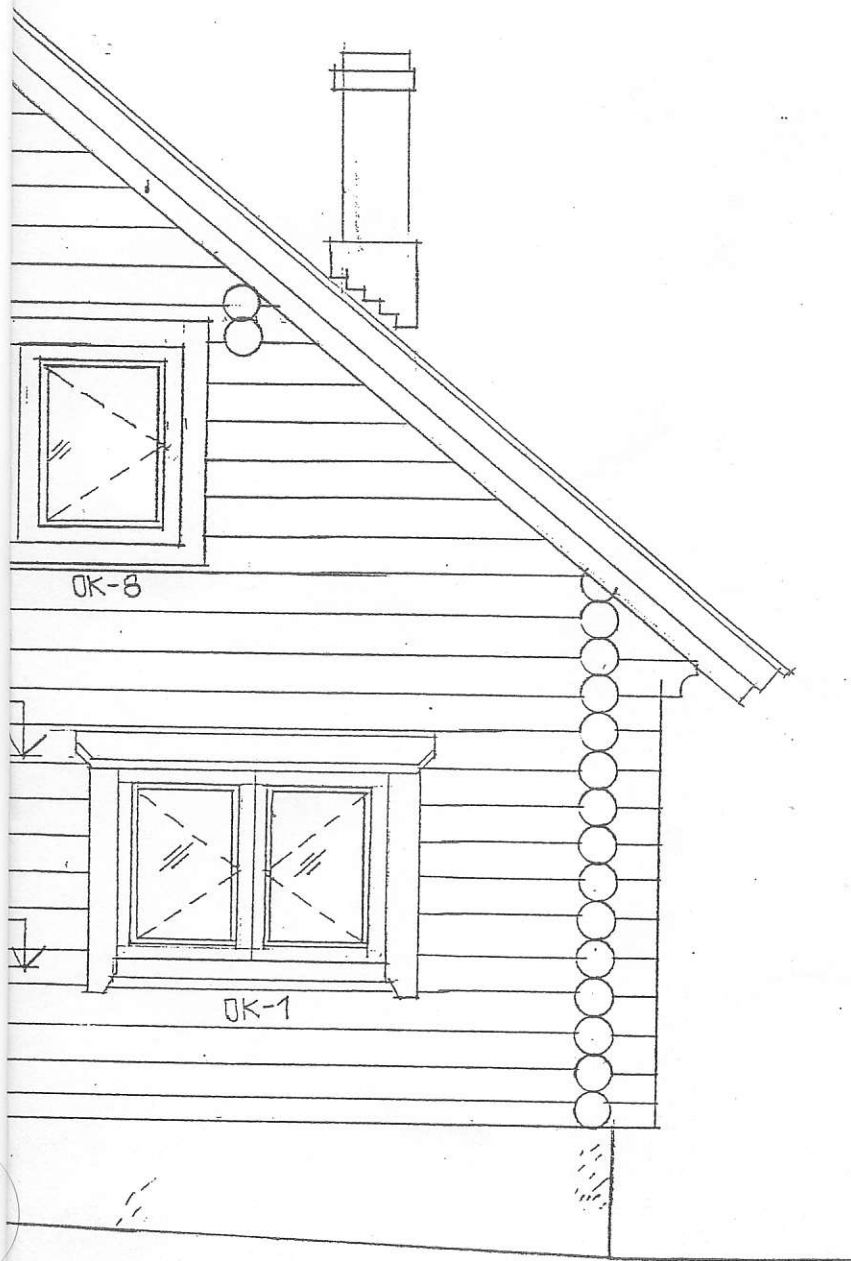

А

			-АС		
			ЗАГОРОДНЫЙ ДОМ, тип 4	СТАДИЯ	ЛИСТ
				Р	8
АРХИТ.	ГОРБУНОВ		ФАСАД "Г-А"		