


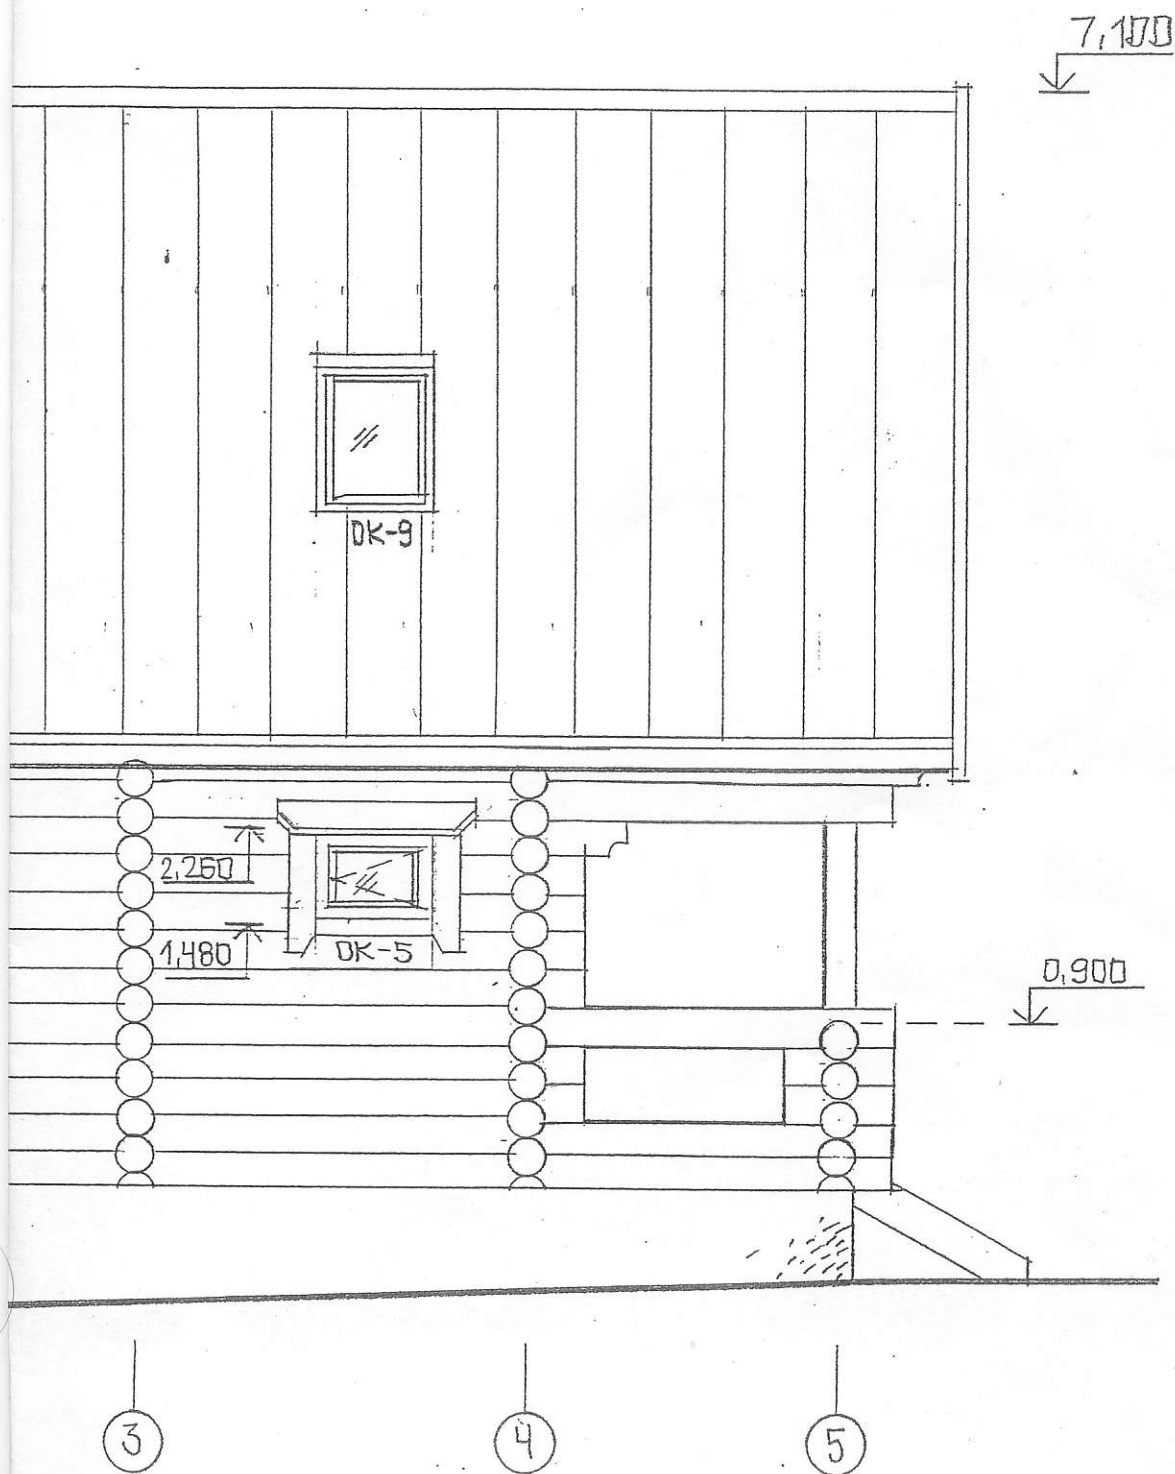

			-АС		
			СТАДИЯ	ЛИСТ	ЛИСТОВ
ЗАГОРОДНЫЙ ДОМ, тип 4				9	
АРХИТ.	ГОРБУНОВ	<i>[Signature]</i>	ФАСАД "1-5"		